





Nordostansicht

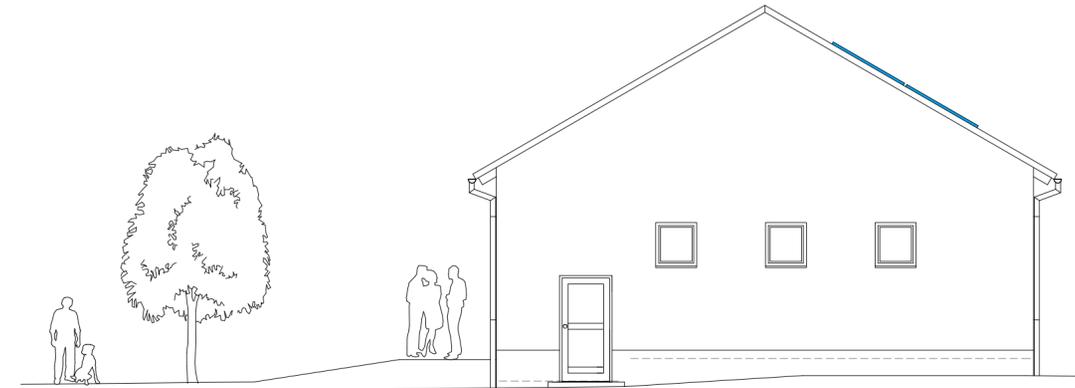

Nordwestansicht

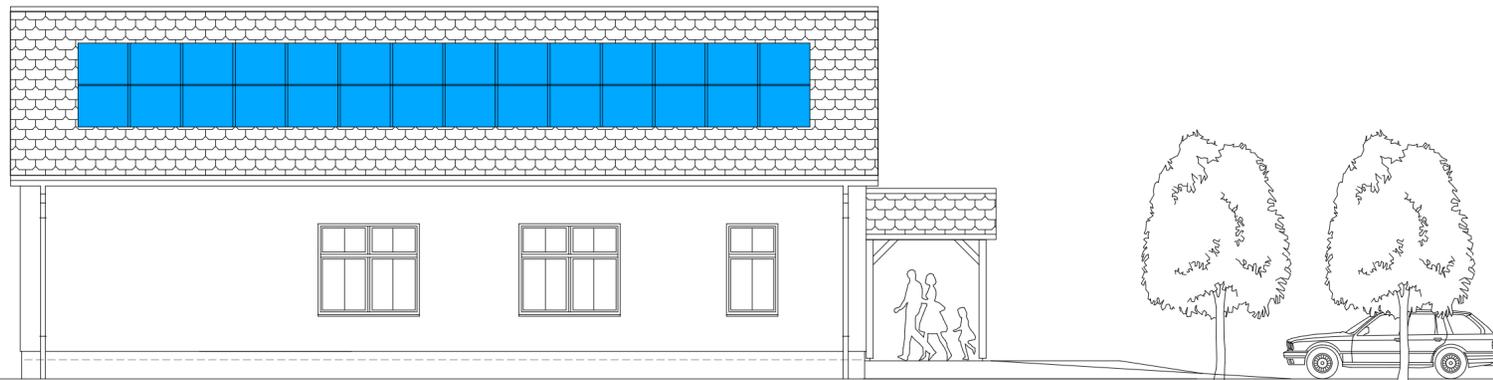

Südwestansicht

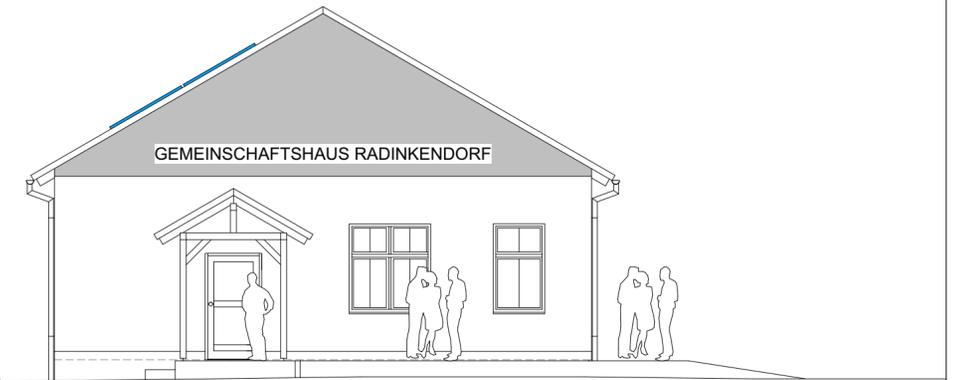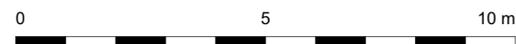

Straßen-Südostansicht

Sockel: Putz, beige
 Fassade: Putz, beige
 Fenster, Tür: Kunststoffisoliertes Glas, weiß
 Dacheindeckung: Tondachziegel, rot
 Höhenbezug: OK EG FFB = +/-0,00
 = 20,42m ü NHN

INGENIEURBÜRO DIERK MÜLLER
 Rathenaustraße 1, 15848 Beeskow
 Tel./ Fax: 0 33 66/ 210 20
 E-Mail: ing.buero.dierk_mueller@t-online.de

**Bauvorhaben: Umbau Feuerwehrhaus zum
 Dorfgemeinschaftshaus**

Stadt Beeskow
 Radinkendorf 23a
 15848 Beeskow

Plan: Ansichten **Plan-Nr.: 103**

Status: GP	Masstab: 1:100	Format: DIN A 2	Gez.: D. Müller	Revision:	Datum: 29.05.2020
---------------	-------------------	--------------------	--------------------	-----------	----------------------