


Bauplanerische Auskunft

Übersichtskarte (WebAtlas)

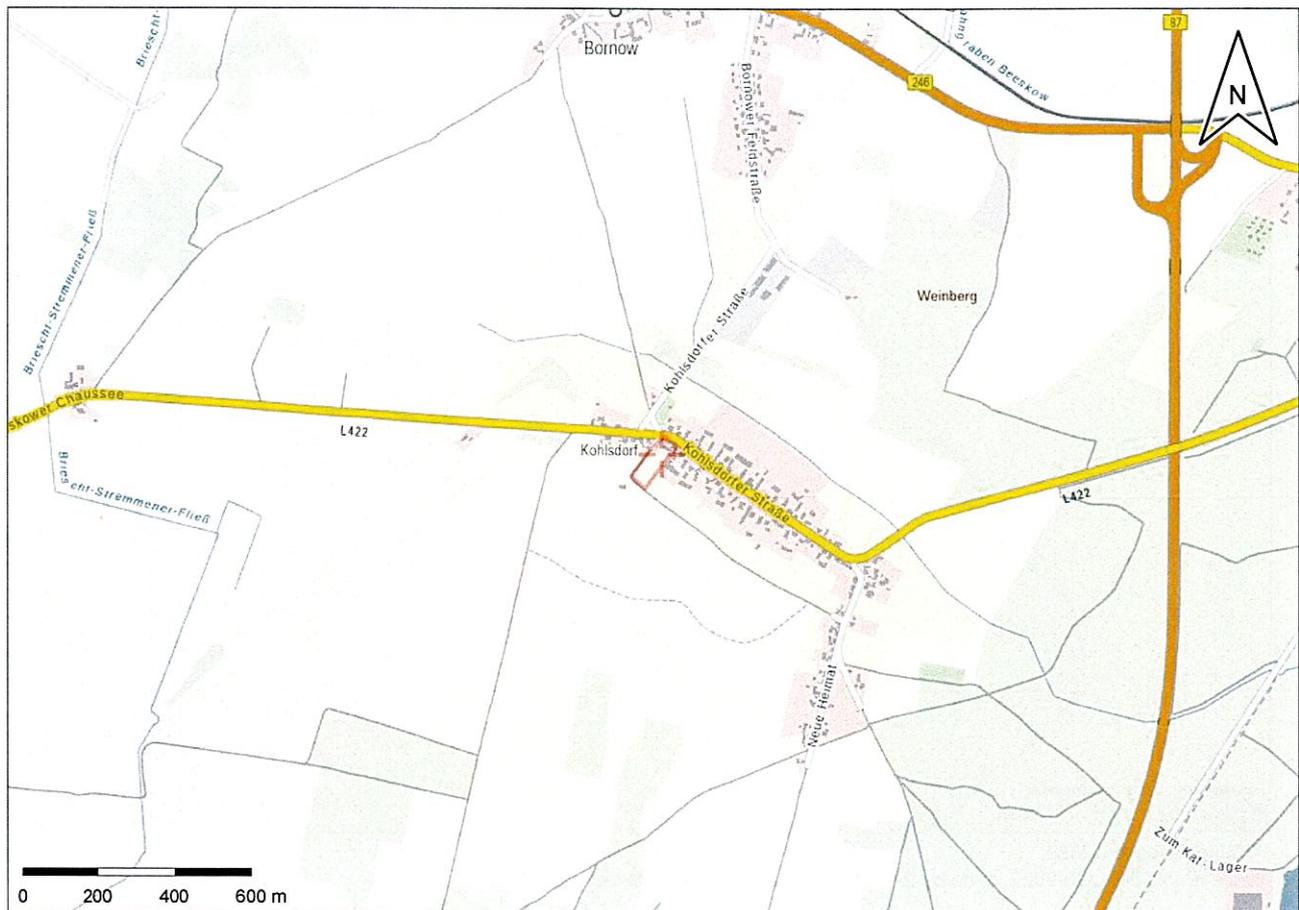

© GeoBasis-DE/LGB 2022, dl-de/by-2-0 (<https://www.govdata.de/dl-de/by-2-0/>)

Maßstab 1:20.000

Gewählte Position

Koordinate (EPSG:25833) E: 445.078 | N: 5.779.267

Flurstück

Flurstück	1
Flur	1
Gemarkung	Kohlsdorf (1440)
Amtl. Fläche	6.639,00 m ²

Lagebezeichnung

Kreis	Oder-Spree
Gemeinde	Beeskow
Lage	Kohlsdorfer Straße
Hausnummer	25

Klarstellungs- und Ergänzungssatzung Kohlsdorf



© Stadt Beeskow 2022;

© GeoBasis-DE/LGB 2022, dl-de/by-2-0 (<https://www.govdata.de/dl-de/by-2-0>)

Maßstab 1:1.000

Sachdaten

Geltungsbereich

Name	Klarstellungs- und Ergänzungssatzung Kohlsdorf - Stadt Beeskow OT Kohlsdorf
Nummer	0
Datum der techn. Herstellung	15.09.1999
Erstellungsmaßstab	3000
XPlanGML-Version	4.0
Art des Planes	Klarstellungsatzung
Rechtsstand	InkraftGetreten
Datum des Inkrafttretens	14.06.1996

Link

Karte	Im Geoportail anzeigen
Dokumente	Legende.pdf Plandokument.pdf Planzeichnung.gml Textl_Festsetzungen.pdf