


Veränderung des Entwicklungsbereichs 4 - Weinberge/ Vorheide



Gegenüberstellung der Geltungsbereiche im Bereich 4 entlang der Straße Vorheide/ Weinberge

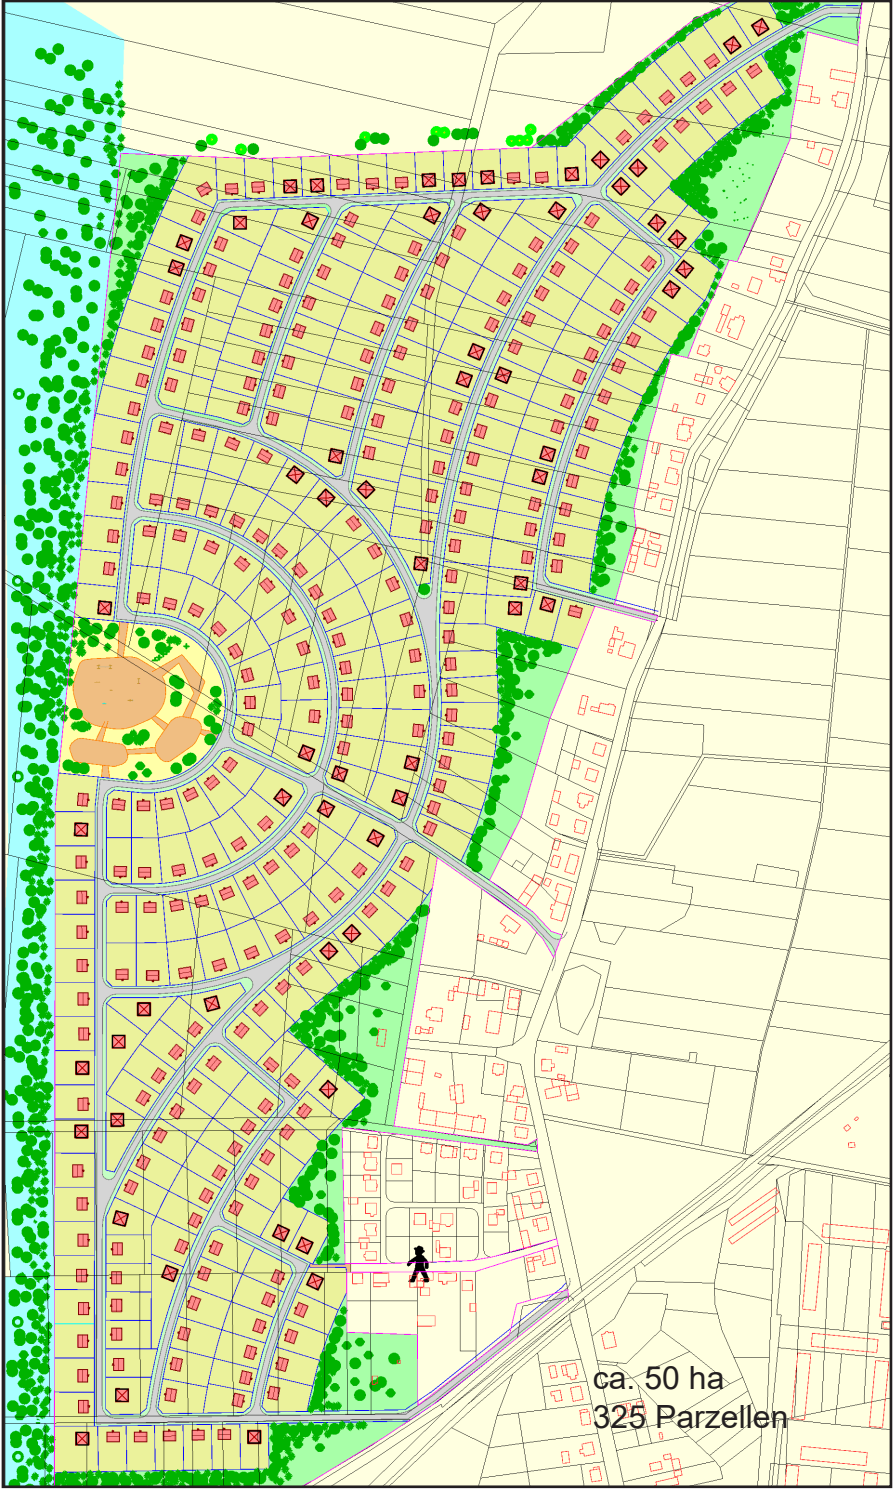

Städtebaulicher Rahmenplan „Eigenheimgebiet Weinberge, März 2021 (Variante 7, Quelle: Bestplan)



Städtebauliches Konzept (B-Plan W24)
Vorzugsvariante - Beispielhafte Bebauung, März 2022 (Quelle: PFE)
Stand: 22.11.2022



Städtebauliches Konzept (B-Plan W24)
Reduzierte Vorzugsvariante - Beispielhafte Bebauung, November 2022 (Quelle: PFE)