



Süd-Ost-Ansicht

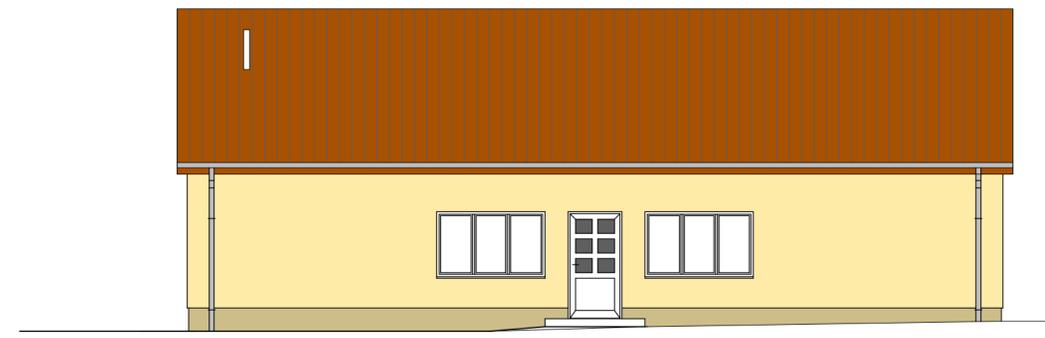


Nord-Ost-Ansicht

Dacheindeckung: Tonfalzziegel rotbraun
 Dachholz sichtbar: braun
 Fenster: Kunststofffenster weiss
 Außenputz: WDVS mit 140mm Dämmschicht
 Farbe beige
 Sockel: Farbe braun

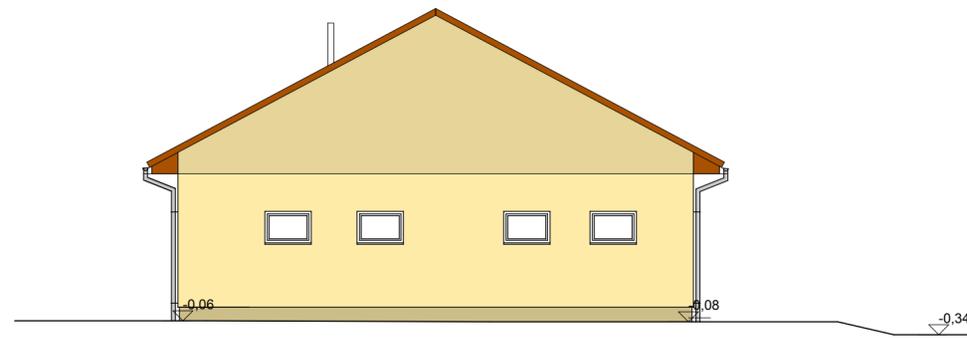

Nord-West-Ansicht

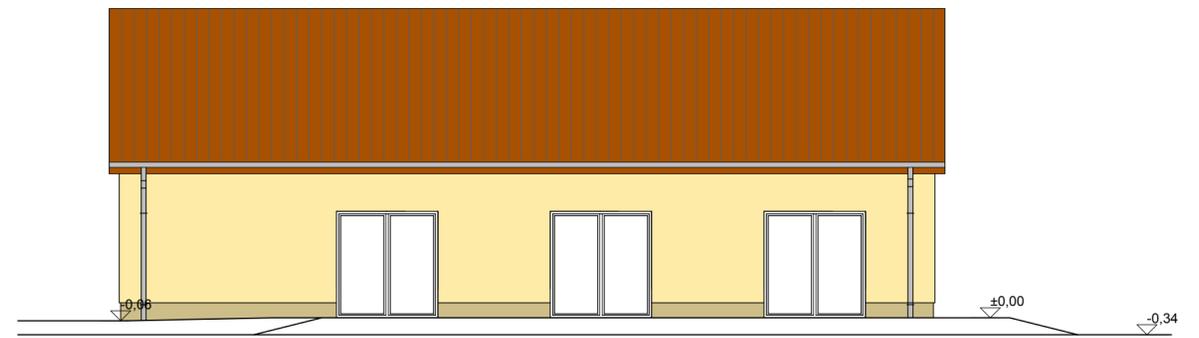

Süd-West-Ansicht


INGENIEURBÜRO DIERK MÜLLER
 Rathenaustraße 1, 15848 Beeskow
 Tel./ Fax: 0 33 66/ 210 20
 E-Mail: ing.buero.dierk_mueller@t-online.de

Bauvorhaben: An- und Umbau Dorfgemeinschaftshaus mit Neugestaltung der Außenanlagen

Stadt Beeskow
 Kohlsdorfer Straße 37
 15848 Beeskow OT Kohlsdorf

Plan: Ansichten **Plan-Nr.:** 4

Status: GP	Masstab: 1:100	Format: DIN A 2	Gez.: D. Müller	Revision:	Datum: 09.2014
---------------	-------------------	--------------------	--------------------	-----------	-------------------

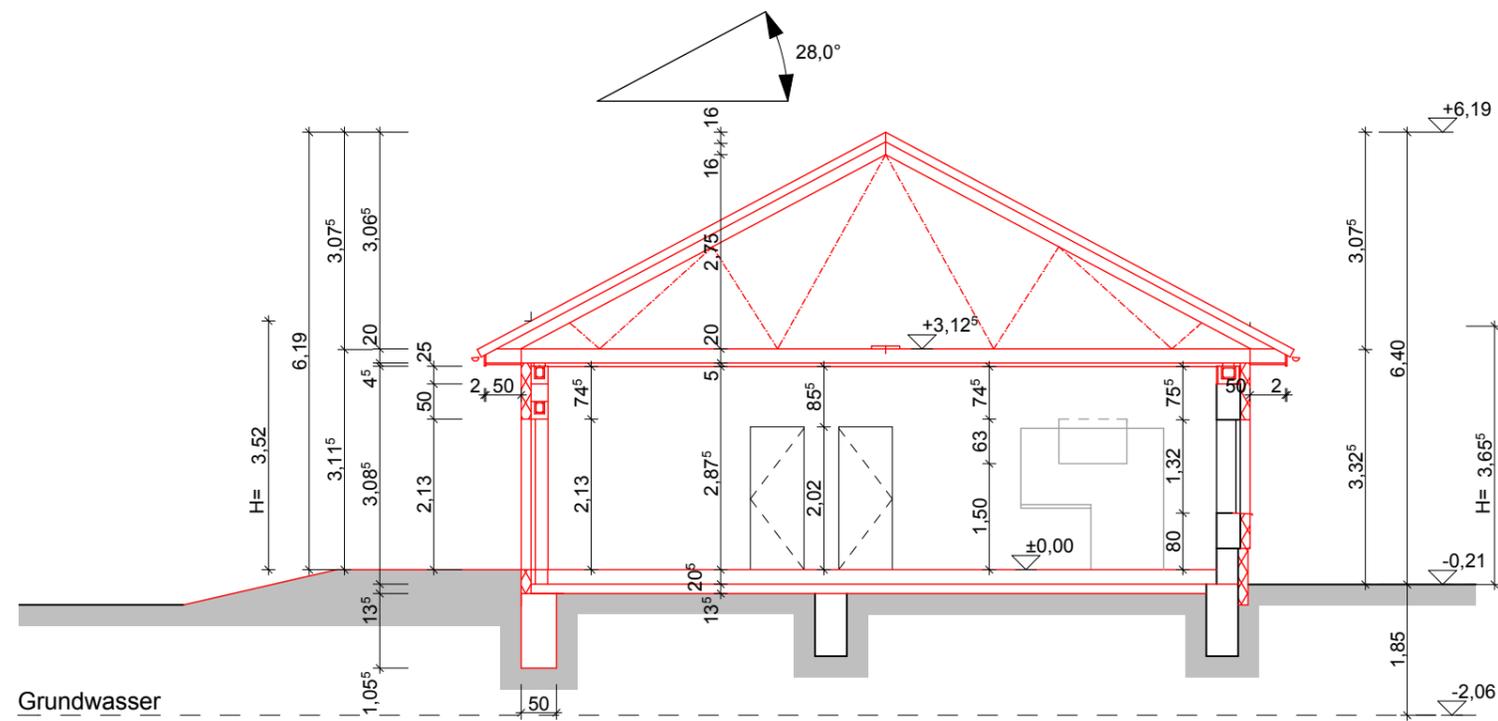

- Dacheindeckung:** Tonfalzziegel rotbraun
- Dachkonstruktion:** Holzbinderkonstruktion
- Wände:** Ziegelmauerwerk 30cm, Porenbeton 11,5-24cm
- Fundamente:** Streifenfundamente, Beton C20/25
- Fenster:** Kunststofffenster
- Außenputz:** WDVS mit 140mm Dämmschicht

- Bestand
- Neubau

INGENIEURBÜRO DIERK MÜLLER

Rathenaustraße 1, 15848 Beeskow

Tel./ Fax: 0 33 66/ 210 20

E-Mail: ing.buero.dierk_mueller@t-online.de


Bauvorhaben: An- und Umbau Dorfgemeinschaftshaus mit Neugestaltung der Außenanlagen

Stadt Beeskow
Kohlsdorfer Straße 37
15848 Beeskow OT Kohlsdorf

Plan: Schnitt A-A

Plan-Nr.: 3

Status: GP	Masstab: 1:100	Format: DIN A 3	Gez.: D. Müller	Revision:	Datum: 09.2014
---------------	-------------------	--------------------	--------------------	-----------	-------------------

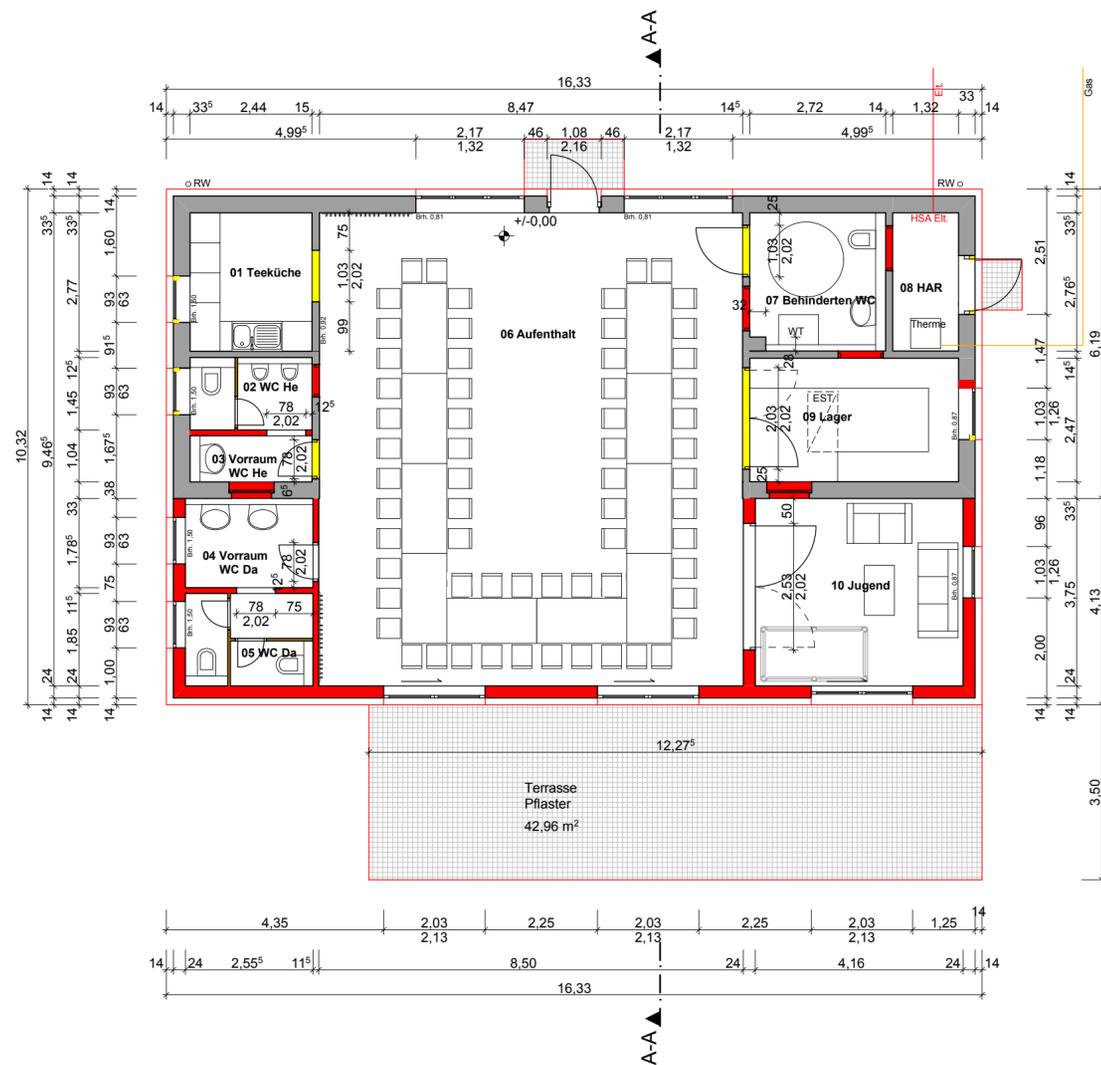

Teeküche	Vorraum WC Damen	Behinderten WC	Jugend
01	04	07	10
FB: Fliesen	FB: Fliesen	FB: Fliesen	FB: Fliesen
NGF: 6,76 m ²	NGF: 4,56 m ²	NGF: 7,43 m ²	NGF: 15,60 m ²
RU: 10,420 m	RU: 8,680 m	RU: 10,970 m	RU: 15,820 m
RH: 2,830 m	RH: 2,830 m	RH: 2,830 m	RH: 2,830 m

WC He	WC Da	HAR
02	05	08
FB: Fliesen	FB: Fliesen	FB: Fliesen
NGF: 3,54 m ²	NGF: 4,73 m ²	NGF: 3,65 m ²
RU: 7,780 m	RU: 8,810 m	RU: 8,170 m
RH: 2,830 m	RH: 2,830 m	RH: 2,830 m

Vorraum WC Herren	Aufenthaltsraum	Lager
03	06	09
FB: Fliesen	FB: Fliesen	FB: Fliesen
NGF: 2,26 m ²	NGF: 80,17 m ²	NGF: 10,32 m ²
RU: 6,730 m	RU: 35,870 m	RU: 13,300 m
RH: 2,830 m	RH: 2,830 m	RH: 2,830 m

Dacheindeckung: Tonfalzziegel
Dachkonstruktion: Holzbinderkonstruktion
Wände: Ziegelmauerwerk 30cm, Porenbeton 11,5-24cm
Fundamente: Streifenfundamente, Beton C20/25
Fenster: Kunststofffenster
Außenputz: WDVS mit 140mm Dämmschicht

62 Sitzplätze
Buffet im Lager
Billardtisch im Jugendraum

- Wand Bestand
- Wand neu
- geplanter Abriss

INGENIEURBÜRO DIERK MÜLLER		Tel./ Fax: 0 33 66/ 210 20
Rathenaustraße 1, 15848 Beeskow		E-Mail: ing.buero.dierk_mueller@t-online.de
Bauvorhaben: An- und Umbau Dorfgemeinschaftshaus mit Neugestaltung der Außenanlagen		
Stadt Beeskow Kohlsdorfer Straße 37 15848 Beeskow OT Kohlsdorf		
Plan:	EG Grundriss	Plan-Nr.: 2
Status: GP	Masstab: 1:100	Format: DIN A 2
Gez.:	Revision:	Datum:
D. Müller		09.2014

\\server01\projekte\diere\kohlsdorf\Gemeinschaftshaus\Archiv\modeller\EGHsdorf\Entwurf 2.dwg