


Ende der Baustrecke
 Stat.-Stat. Or-787-693
 Str.-Stat. Abs. 005 km 4.354

Beginn der Baustrecke
 Stat. 0+000,000
 Str.-Stat. Abs. 005 km 3.573

Quelle: Datenlizenz Deutschland - DTK 10 - Version 2.0
 dl-de / by-2.0, Bereitsteller: GeoBasis-DE / LGB

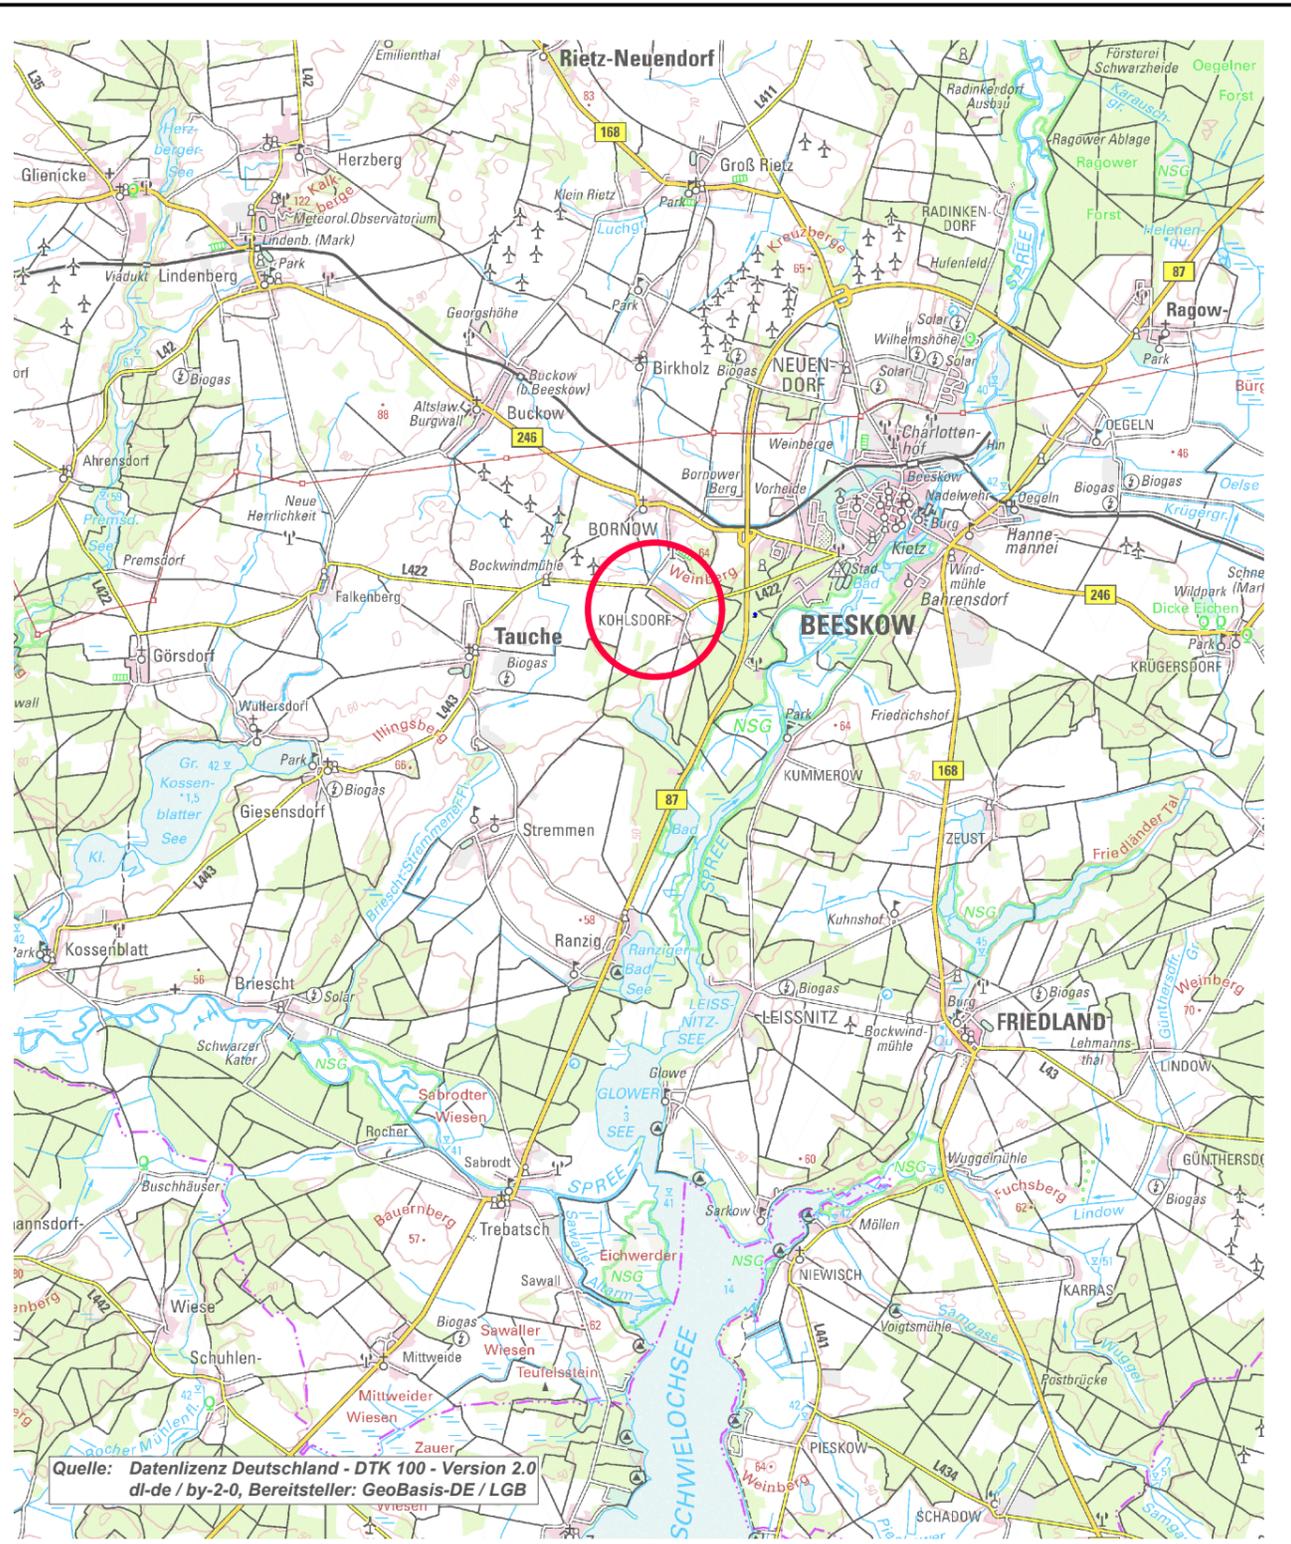

Quelle: Datenlizenz Deutschland - DTK 100 - Version 2.0
 dl-de / by-2.0, Bereitsteller: GeoBasis-DE / LGB

Zeichenerklärung

- - - - - geplante Baumaßnahme
- Landesstraße
- sonstige Straße

Straßenbauverwaltung: Stadt Beeskow Hoch- und Tiefbauamt Beeskow		Unterlage: 2 Übersichtskarte
Straße / Abschn.-Nr. / Station:		Maßstab: 1:100.000 1: 10.000
PROJIS-Nr.:	Datum: 13.07.2023	
Neubau Geh- / Radweg an der L 422, Ortslage Kohlsdorf		
Planung Verkehrsanlagen und Regenentwässerung		