


Neues Plangebiet des Bebauungsplanes Nr. K 2 „Erweiterung Windpark Hufenfeld“ und der FNP-Änderung Nr. 50 im Parallelverfahren

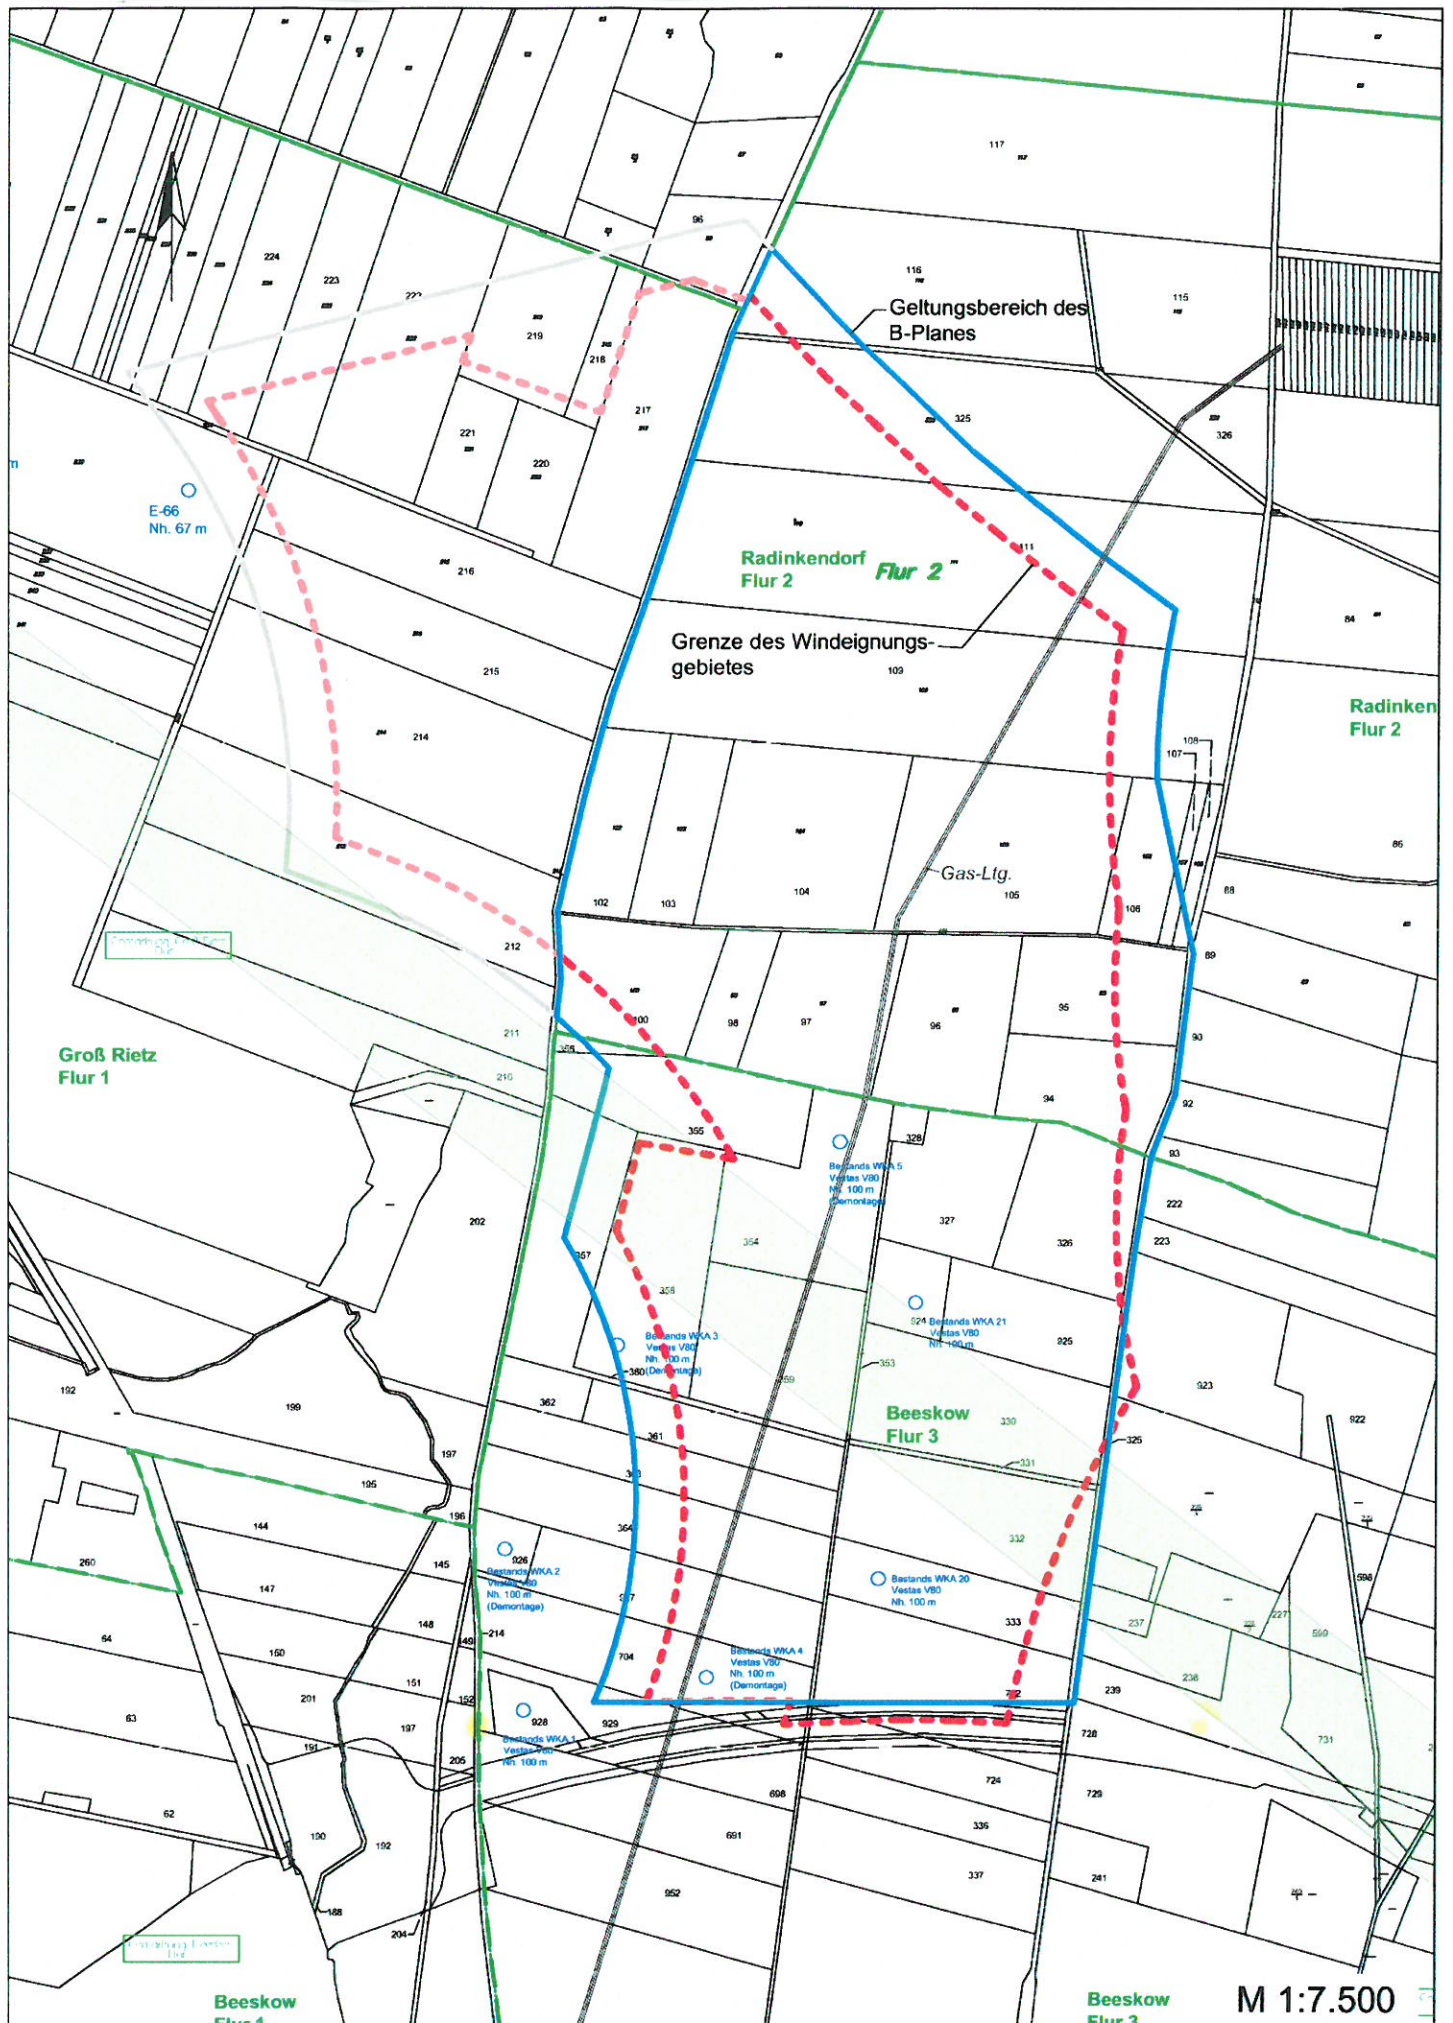

M 1:7.500