

34

34


Weide

SO  
Hofladen

I

300m<sup>2</sup>

TH<sub>max</sub> 5,0m  
FH<sub>max</sub> 6,5m

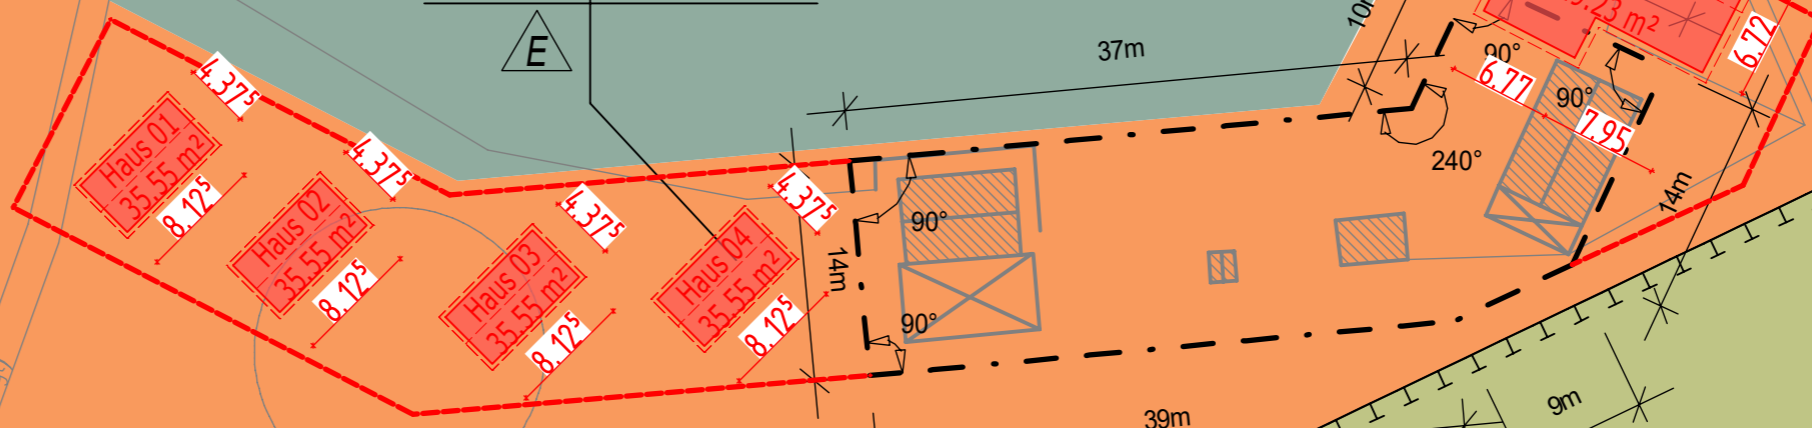

(unbefestigt)

Sumpfgelände  
(mit Gebüsch und Bäumen)

**Göx Architekten**

Dipl.-Ing. (FH) Katharina Göx  
Dipl.-Ing. (FH) Sascha Göx

Kaiser-Friedrich-Straße 90  
10585 Berlin  
Fon 030-34099500  
Fax 030-34099505  
www.goex-architekten.de  
info@goex-architekten.de

Darstellung:  
Bebauung

Plan-Nr.: VP01  
Index

Datum:  
12.05.2022


gez.  
NK

Projekt:  
Neubau von Ferienhäusern und Zerlegung

Bauherr:  
Wildtierfarm Krügersdorf GbR  
Strommeisterei 1  
15528 Spreenhagen

M 1:500

Alle Maße sind Rohbaumaße!

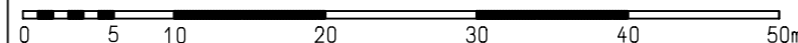

H/B = 297 / 420 (0.12m<sup>2</sup>)

Allplan 2022