




Vermessungsbüro Sydow & Scheu
Ernst-Thälmann-Str. 53, 15517 Fürstenwalde
Tel: 03361/5294 Fax: 03361/344513

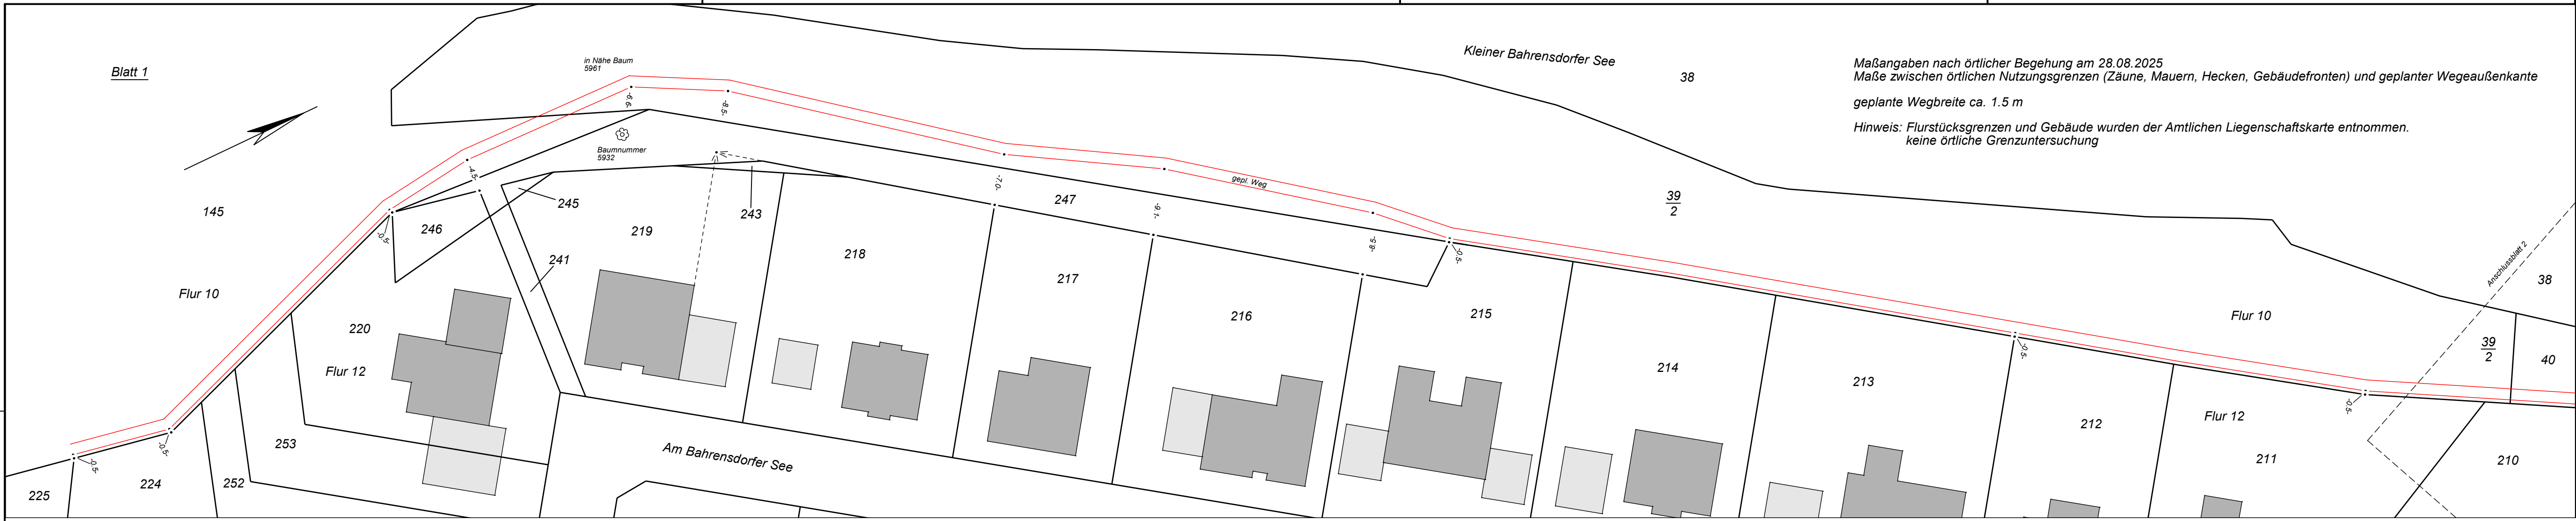

Weg am Kleinen und Großen Bahrendorfer See
15848 Beeskow

Gemeinde:	Beeskow	GB-Nr.	142/25
Gemarkung:	Beeskow	Lagesystem:	ETRS 89
gemessen:	28.08.2025	Höhensystem:	DHHN2016
ergänzt:		Maßstab:	1:500
		LP-Nr./Bl.-Nr.	1

Dieser Lageplan ist urheberrechtlich geschützt.
Vervielfältigung verboten!

Fürstenwalde, _____ Exemplar