



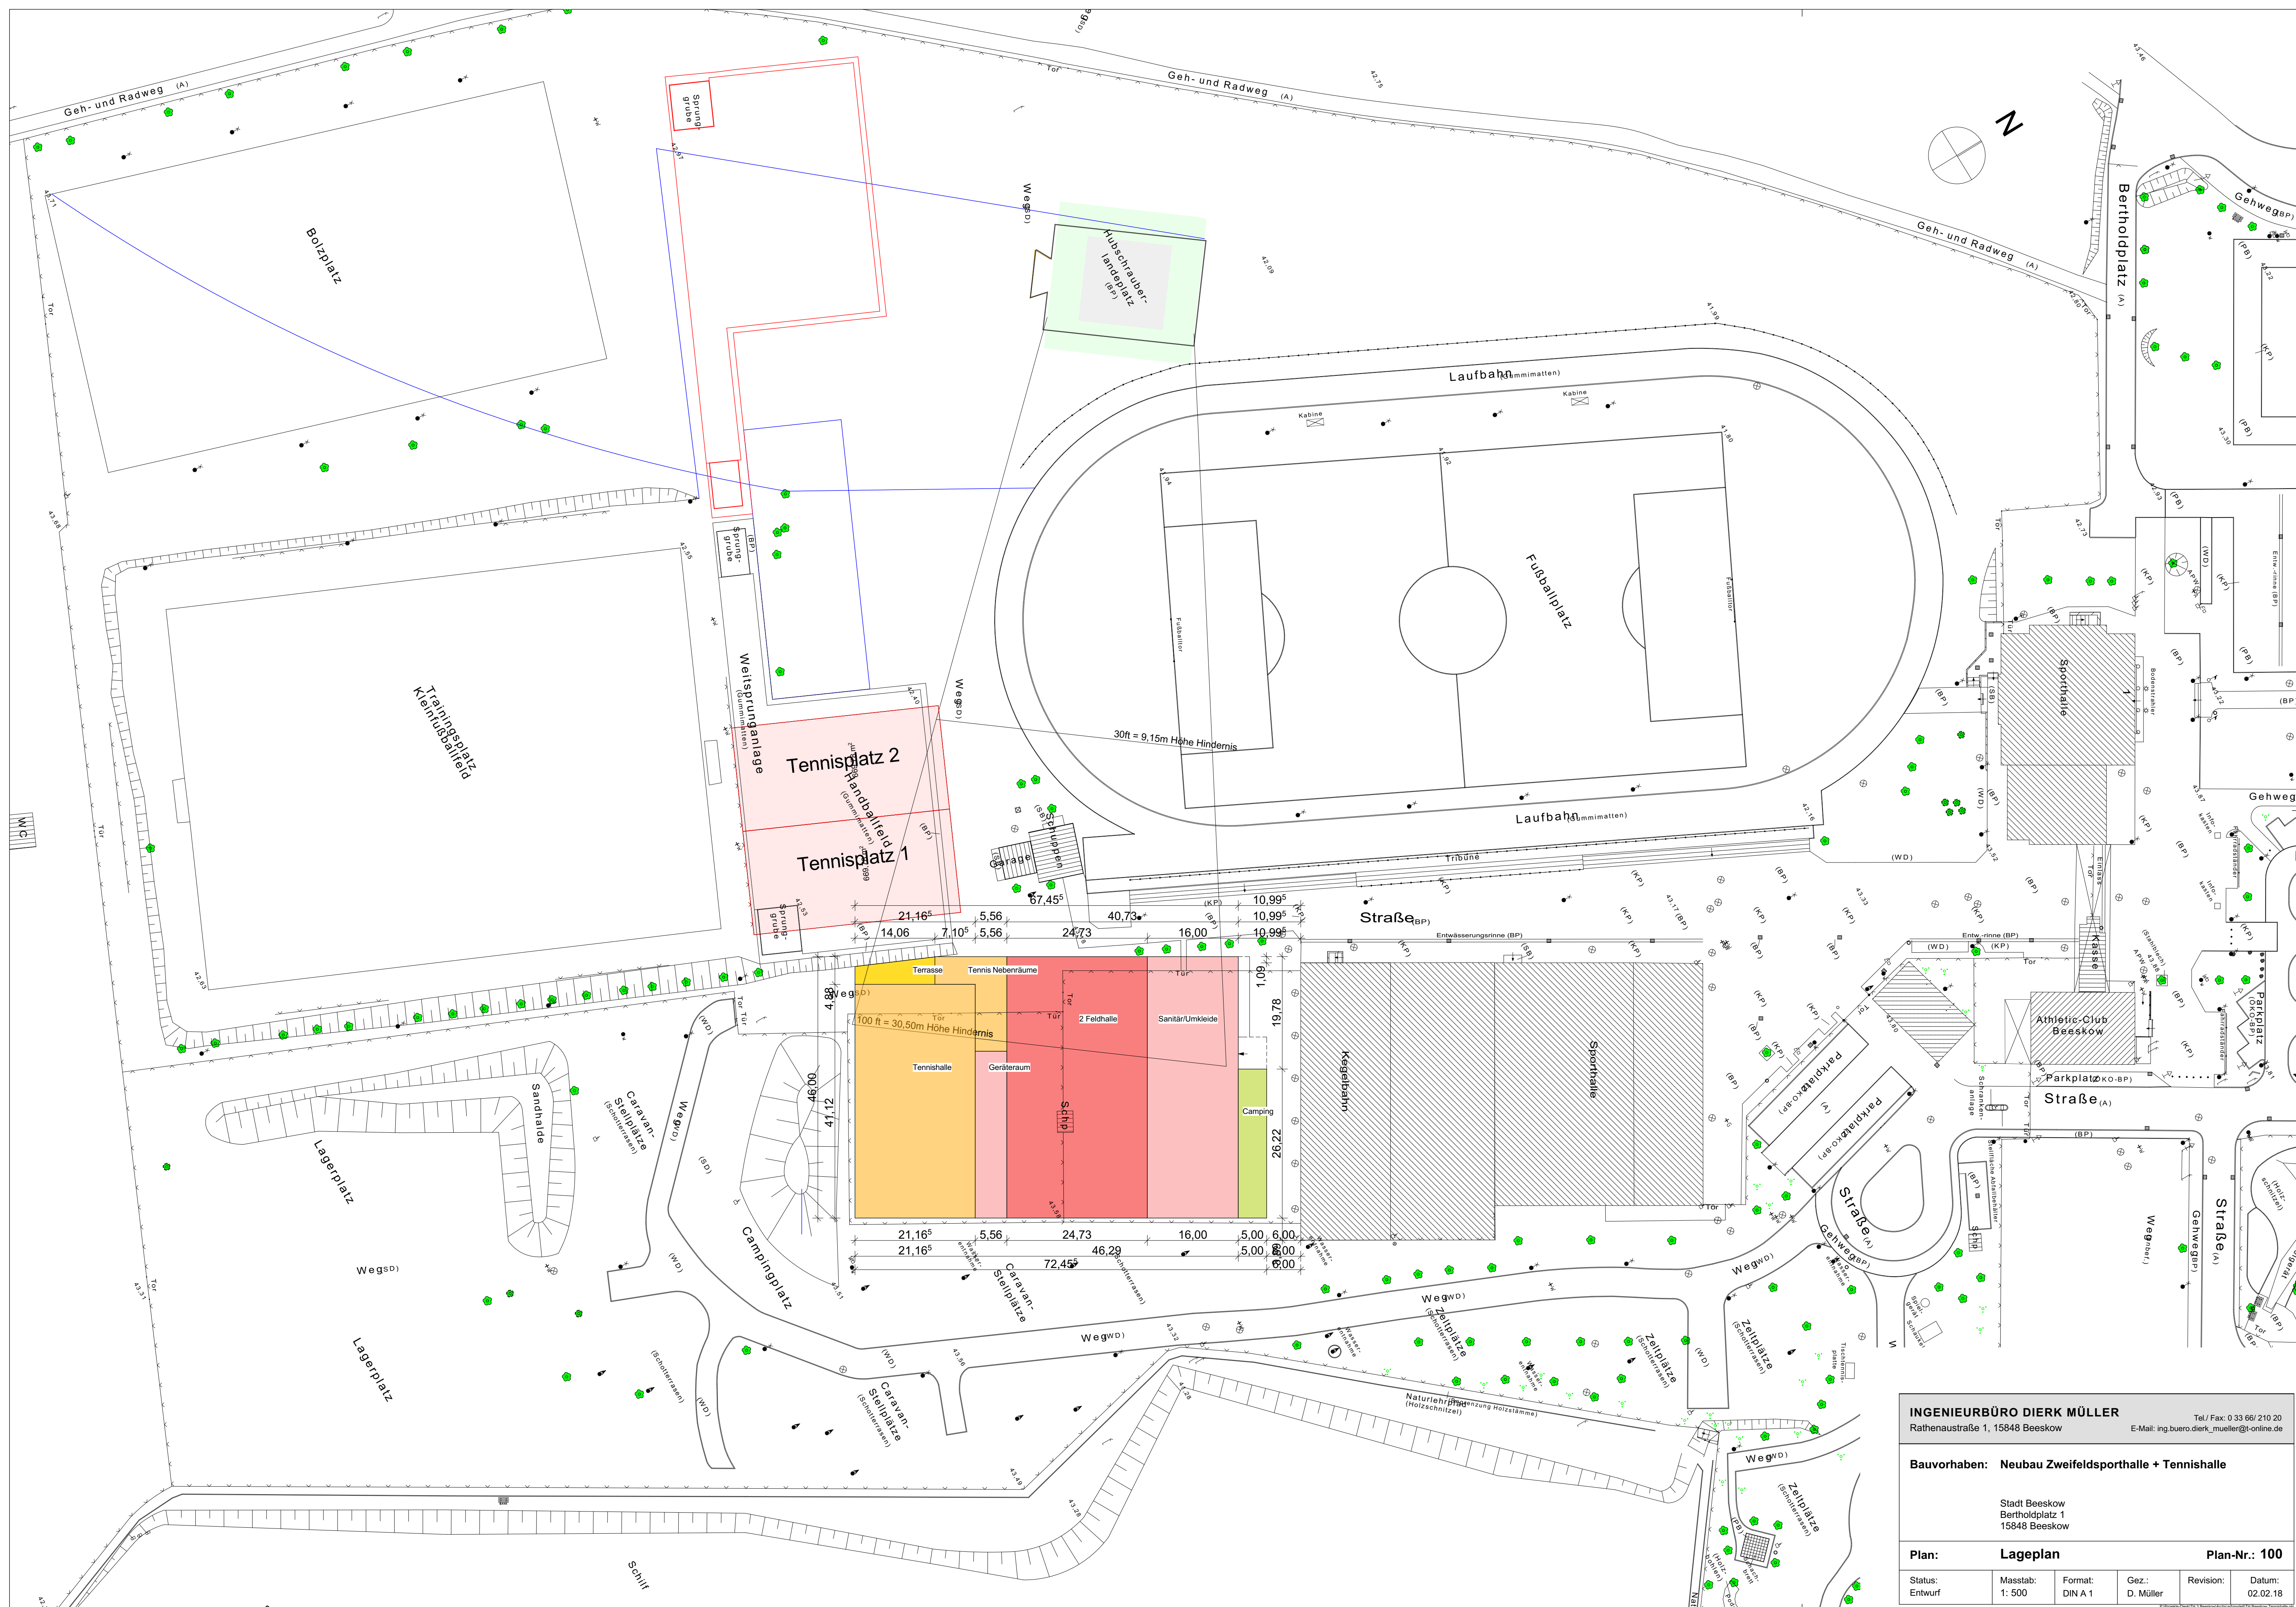

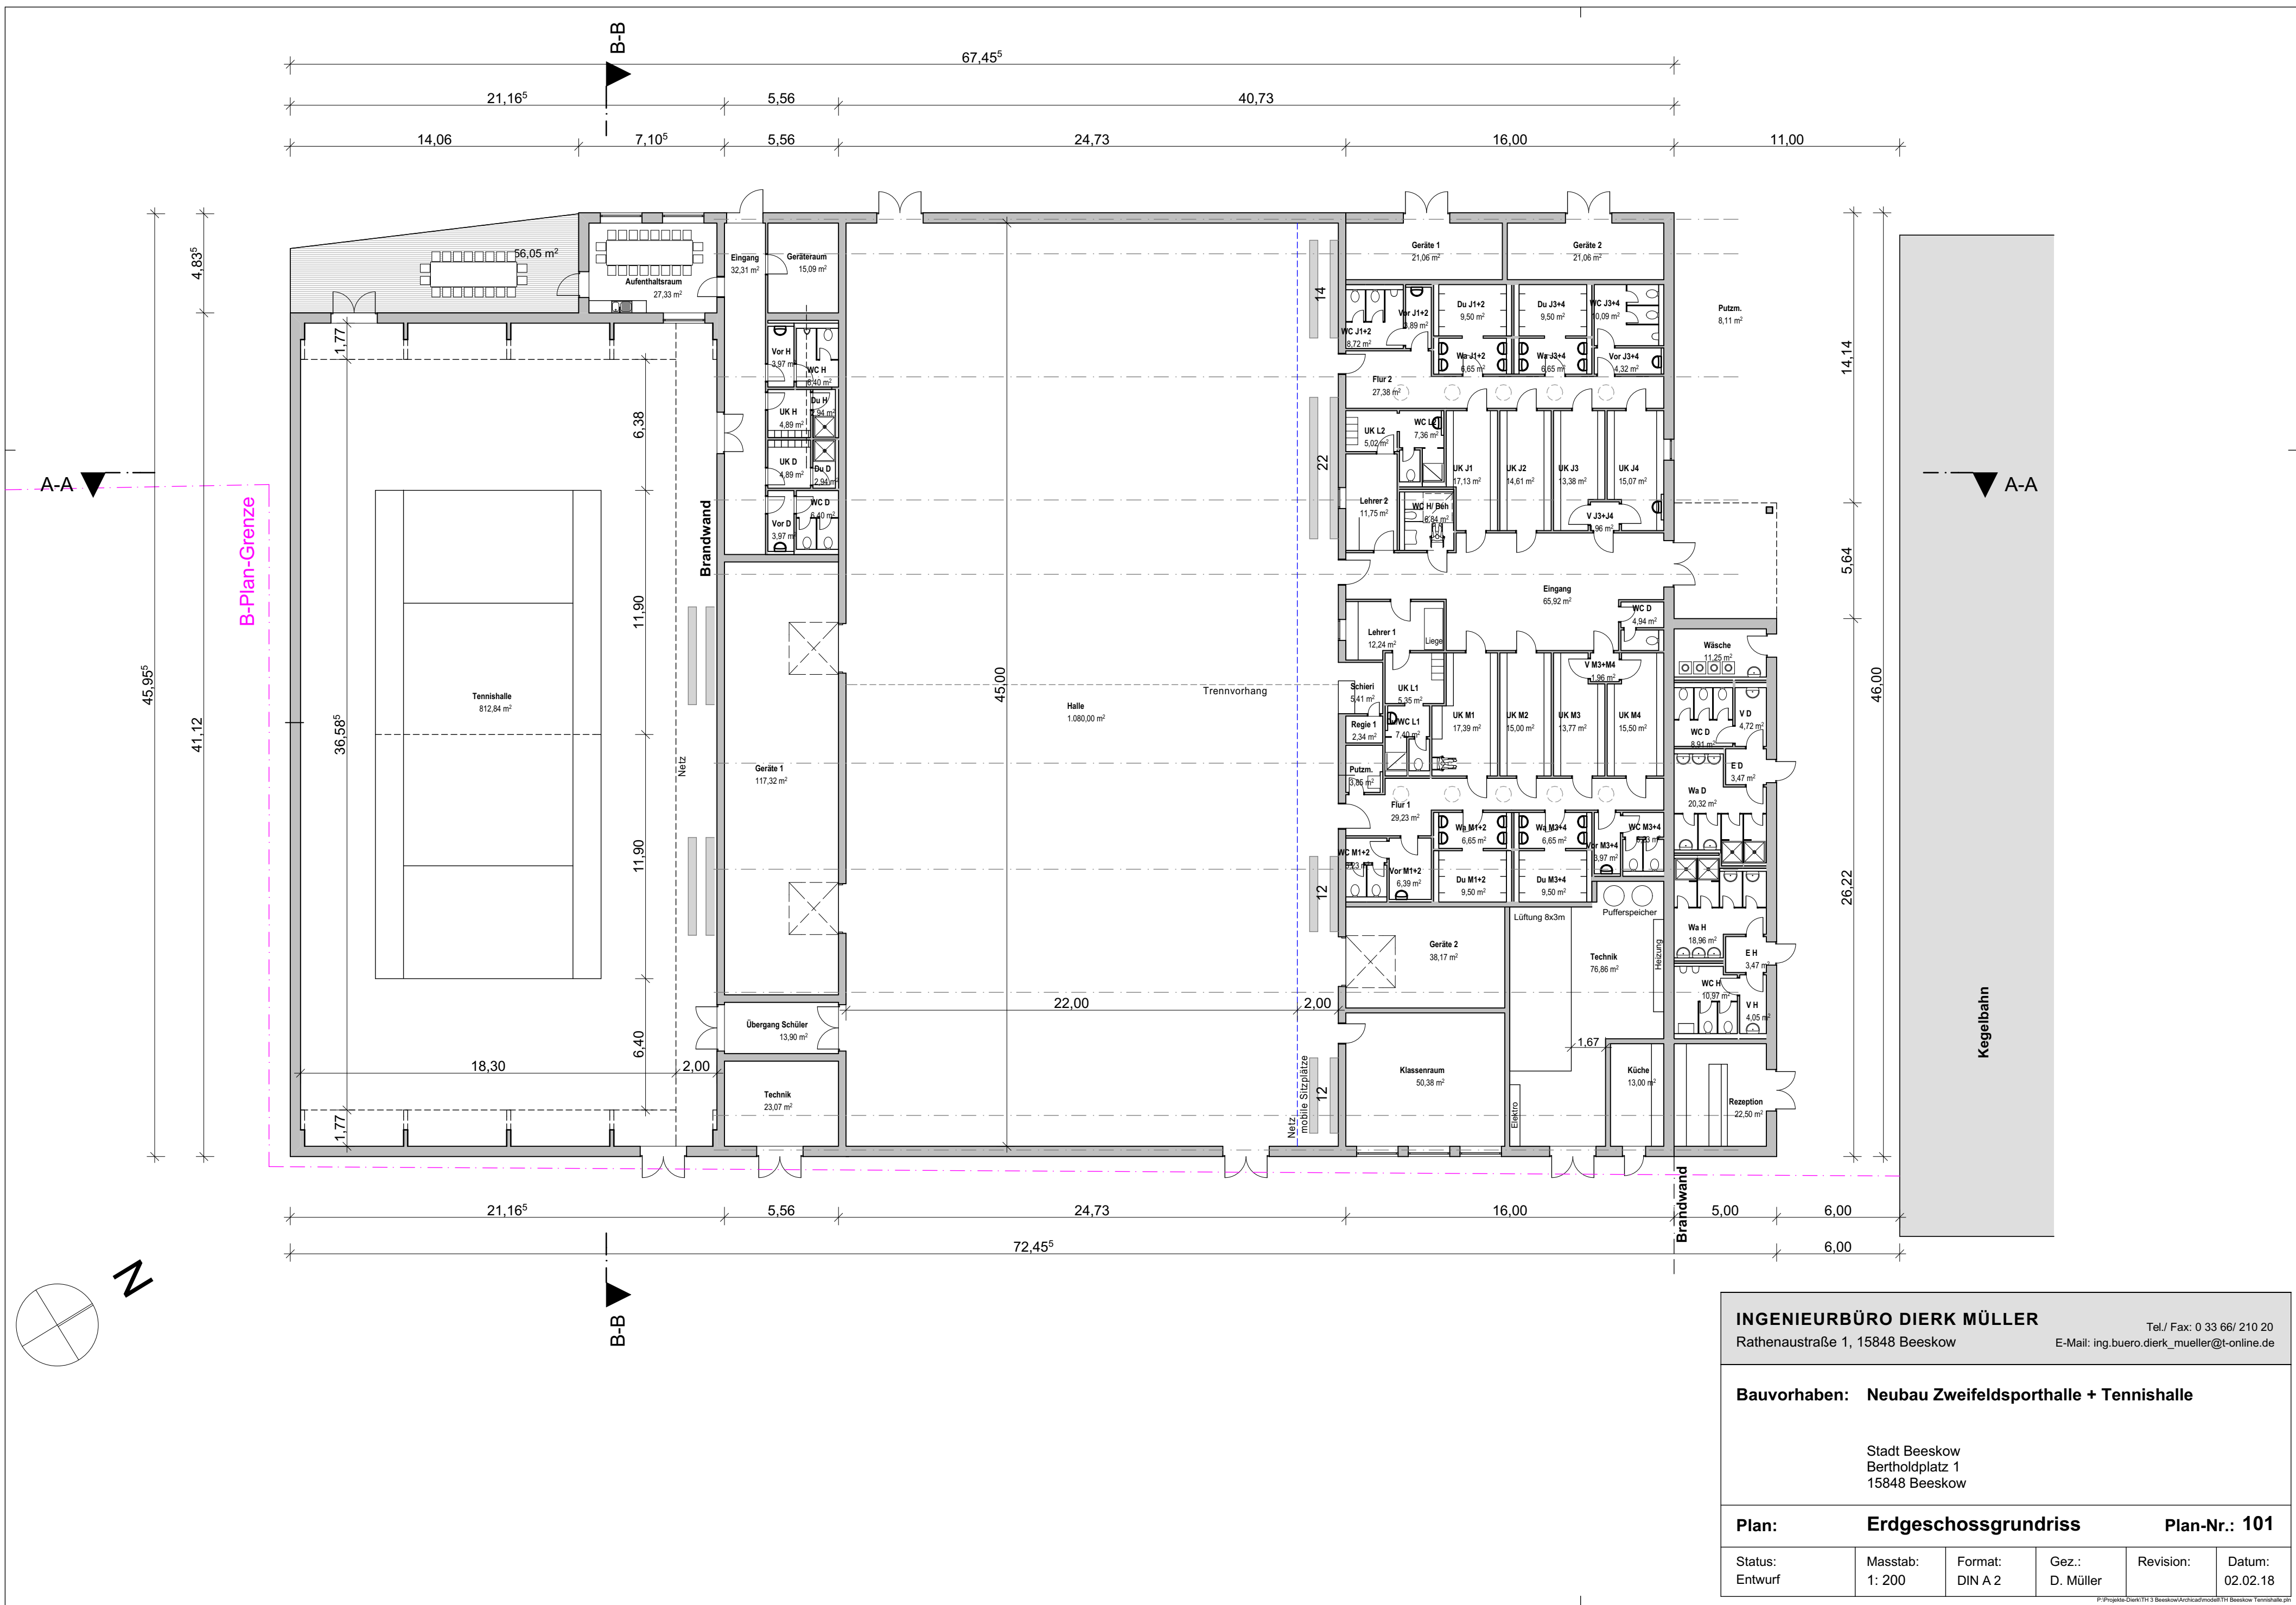

INGENIEURBÜRO DIERK MÜLLER

Tel./ Fax: 0 33 66/ 210 20

Rathenaustraße 1, 15848 Beeskow

E-Mail: ing.buero.dierk_mueller@t-online.de

Bauvorhaben: Neubau Zweifeldsporthalle + Tennishalle

Stadt Beeskow
Bertholdplatz 1
15848 Beeskow

Plan: Erdgeschossgrundriss

Plan-Nr.: 101

Status: Entwurf

Masstab: 1: 200


Format: DIN A 2

Gez.: D. Müller


Revision:

Datum: 02.02.18

P:\Projekte\Umr\1113 Beeskow\ArchCad\mod\111 Beeskow Tennishalle.pr

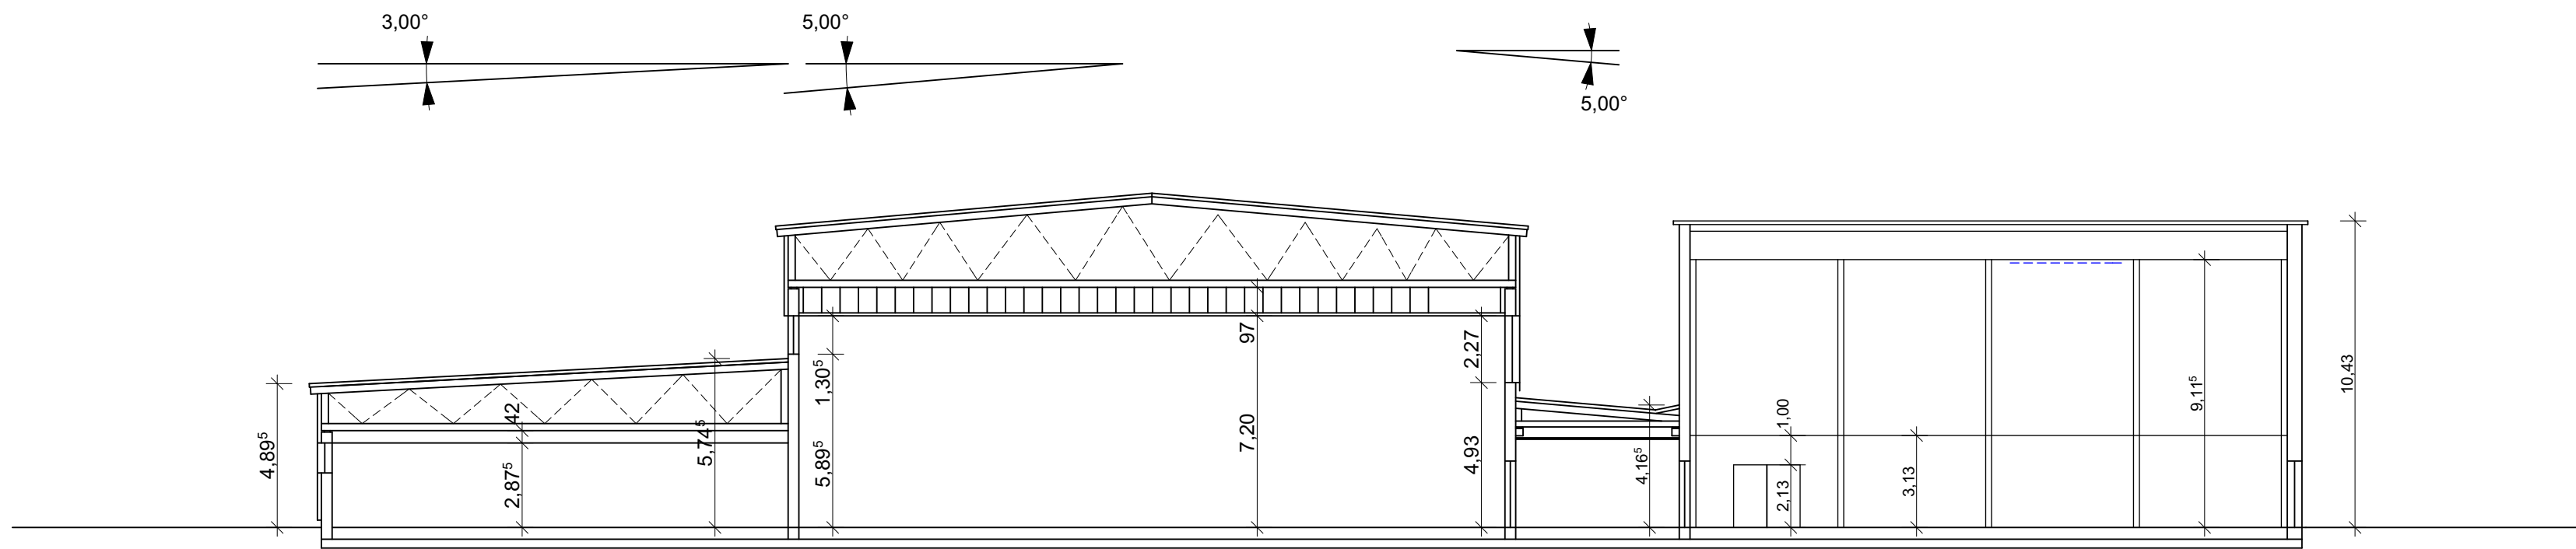

Schnitt A-A

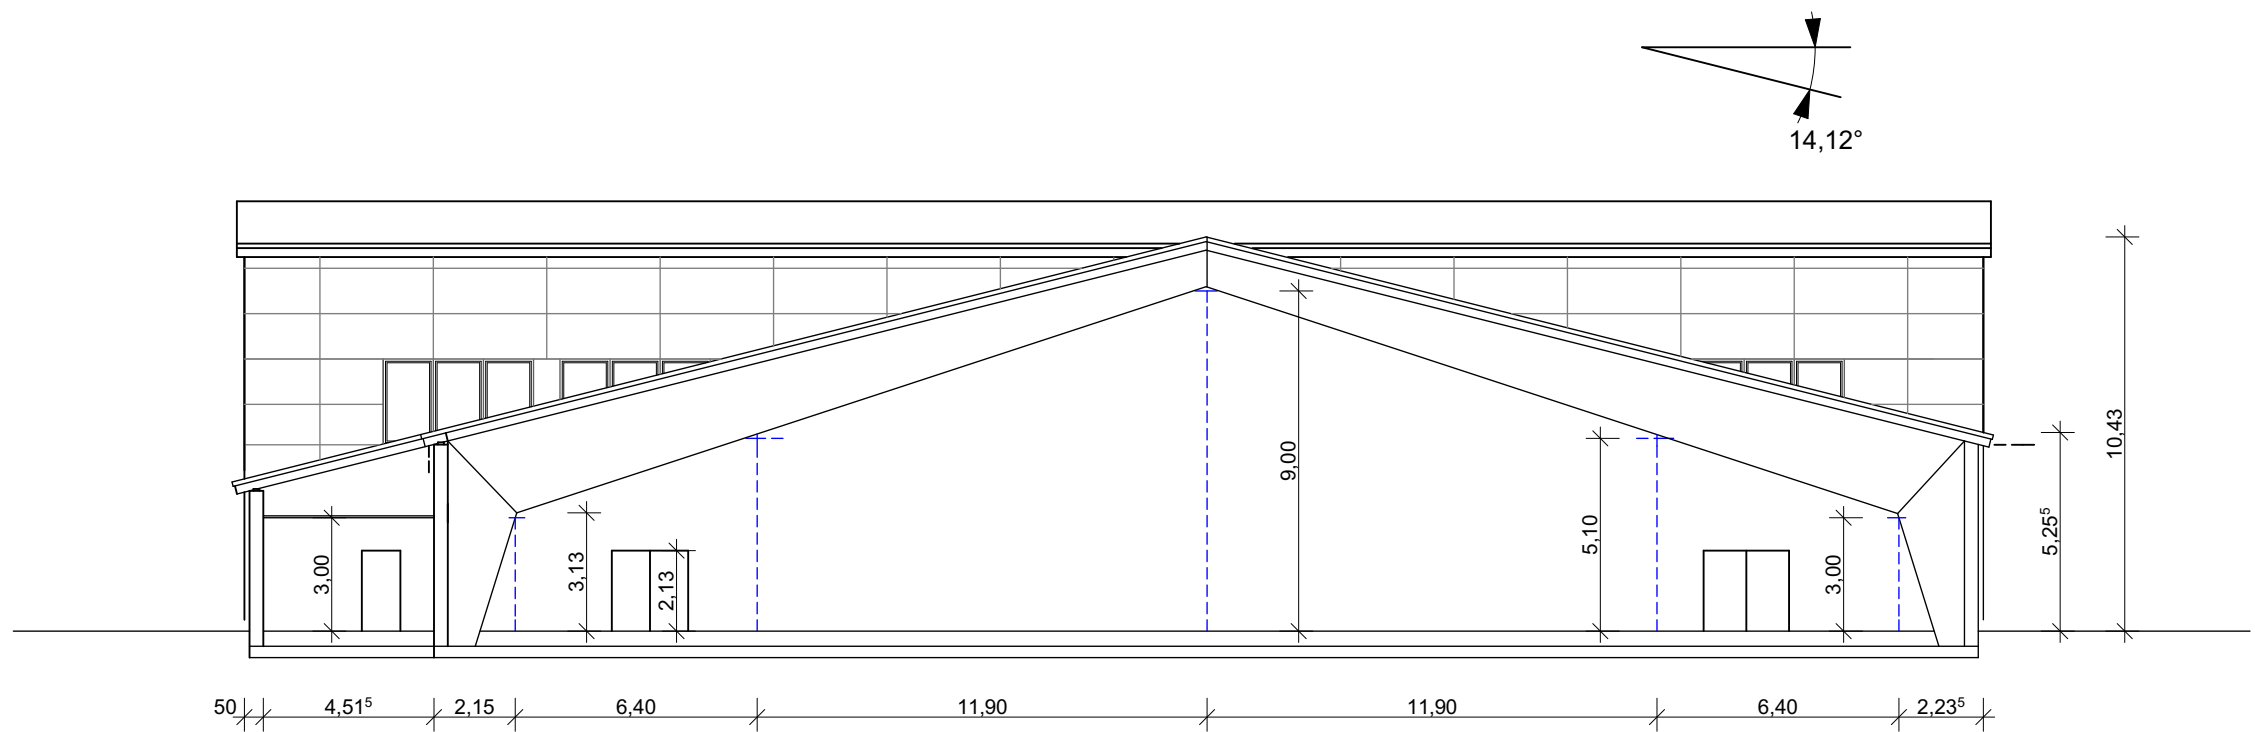

Schnitt B-B

INGENIEURBÜRO DIERK MÜLLER Tel./ Fax: 0 33 66/ 210 20 Rathenaustraße 1, 15848 Beeskow E-Mail: ing.buero.dierk_mueller@t-online.de					
Bauvorhaben: Neubau Zweifeldsporthalle + Tennishalle Stadt Beeskow Bertholdplatz 1 15848 Beeskow					
Plan:		Schnitte			Plan-Nr.: 102
Status: Entwurf	Masstab: 1: 200	Format: DIN A 2	Gez.: D. Müller	Revision:	Datum: 02.02.18

