


Legende:

- STR Strebe
- KB Kopfband
- ZO Zange oben
- DZO Doppelzange oben
- ZU Zange unten
- DZU Doppelzange unten
- BRH Brüstungshöhe
- NT Nischenleife

- Neuplanung
- Abbruch



Wartebereich Rollstuhl im Brandfall

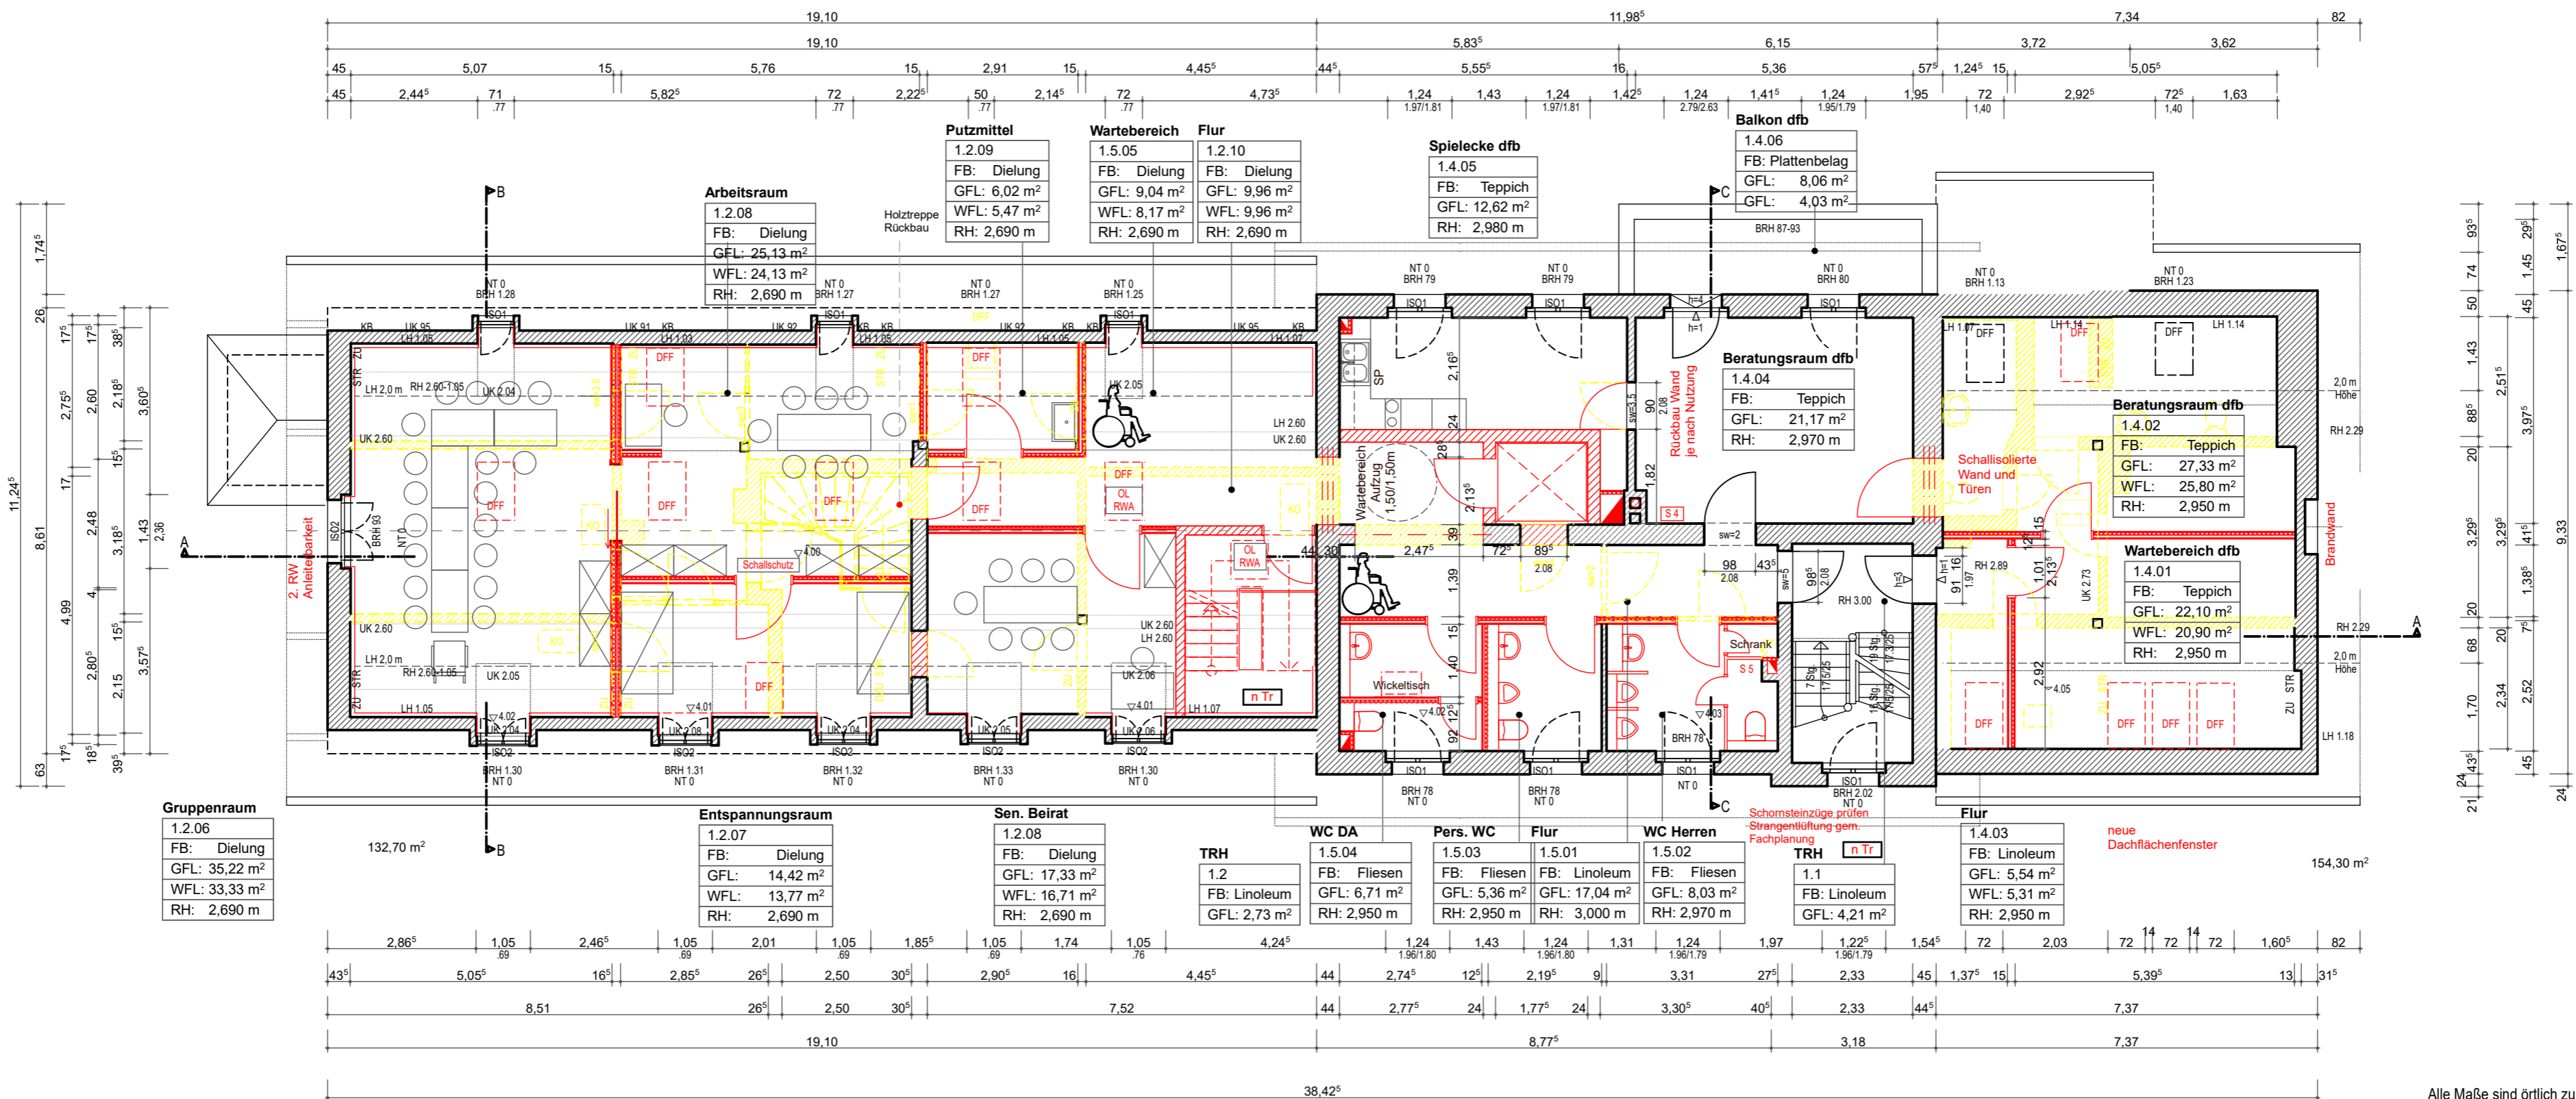

Alle Maße sind örtlich zu prüfen!

Umplanung des ehem. Bahnhofsgebäudes für soziale Nutzungen mit Einbau eines Aufzuges:
AM BAHNHOF
 15848 Beeskow

BAUHERR:
 Stadt Beeskow vertreten durch
 Frau Bartelt und Frau Müller
 Berliner Str. 30, 15848 Beeskow Tel. 03366 / 422 - 0

ARCHITEKTIN:
 Dipl. Ing. A. Stahmann
 Lindenstr. 4
 15848 Rietz / Neuendorf
 OT Ahrensdorf
 Tel. 0174 / 375 48 76
 Stahmann - A@gmx.de

AUFMASS:
 Messen & Zeichnen
 Ing.-Büro Plecha
 Benzstraße 13
 14482 Potsdam
 Tel.: (0331) 97991870

GEGENSTAND: **4. Entwurfsplanung**

GRUNDRISS OBERGESCHOSS	
BLATTGRÖSSE	DATUM
A 2	23.04.2018
MASZSTAB	BLATTNUMMER
1:100	3